



wohnanlage kambachstraße eschweiler - kinzweiler




widynski - aachen - architekt




perspektiven

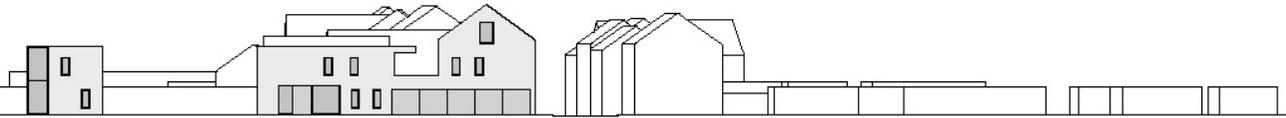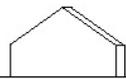


PLAN:	PROJEKT:
Ansicht Nord	Wohnanlage Kambachstraße Eschweiler
DATUM:	BAUHERR:
MASSTAB:	VERFASSER:
1 : 500	widynski - aachen - architekt

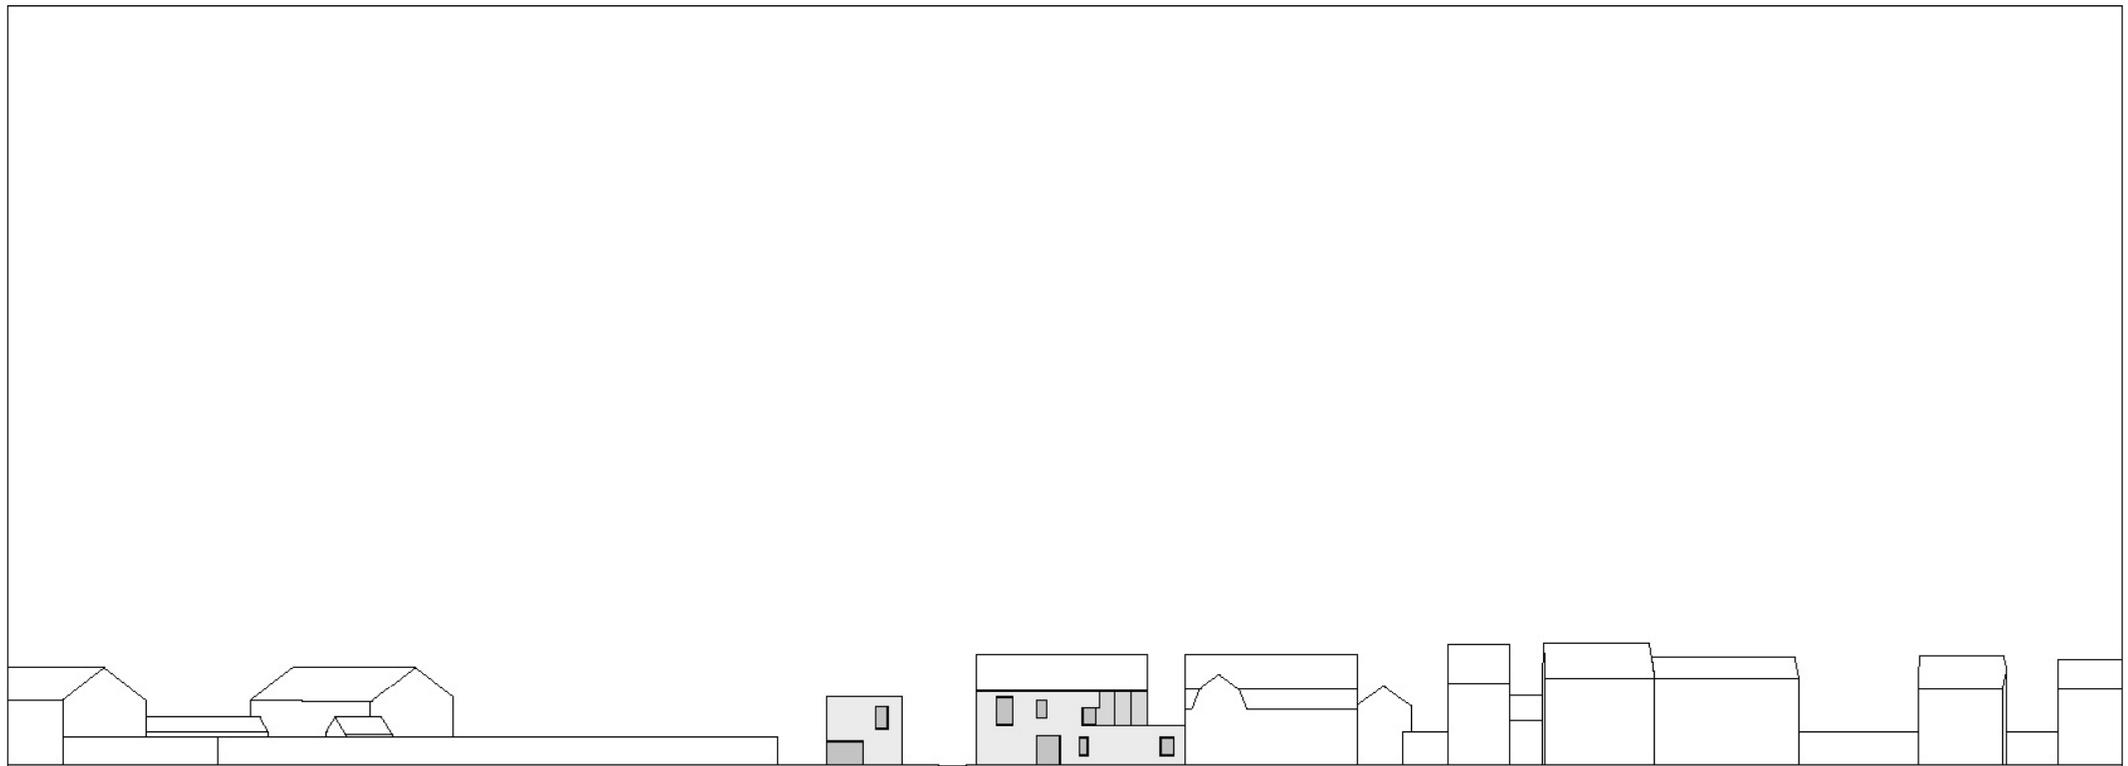


PLAN:	PROJEKT:
Ansicht Straße	Wohnanlage Kambachstraße Eschweiler
DATUM:	BAUHERR:
MASSSTAB:	VERFASSER:
1 : 500	widynski - aachen - architekt

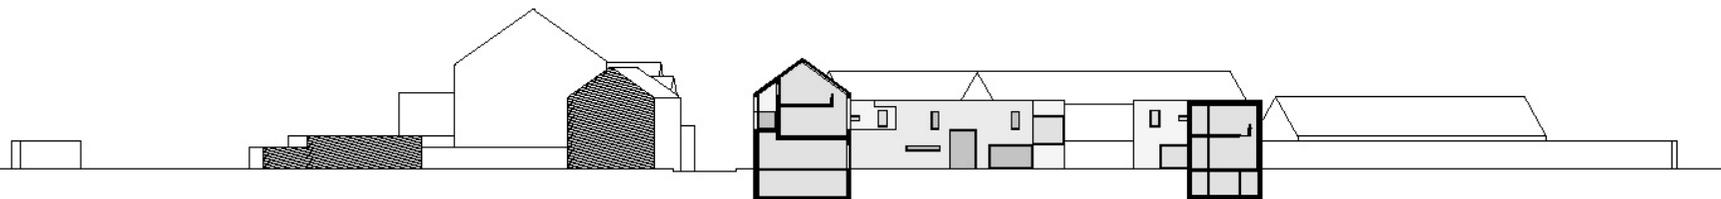


PLAN:	PROJEKT:
Schnitt	Wohnanlage Kambachstraße Eschweiler
DATUM:	BAUHERR:
MASSTAB:	VERFASSER:
1 : 500	widynski - aachen - architekt

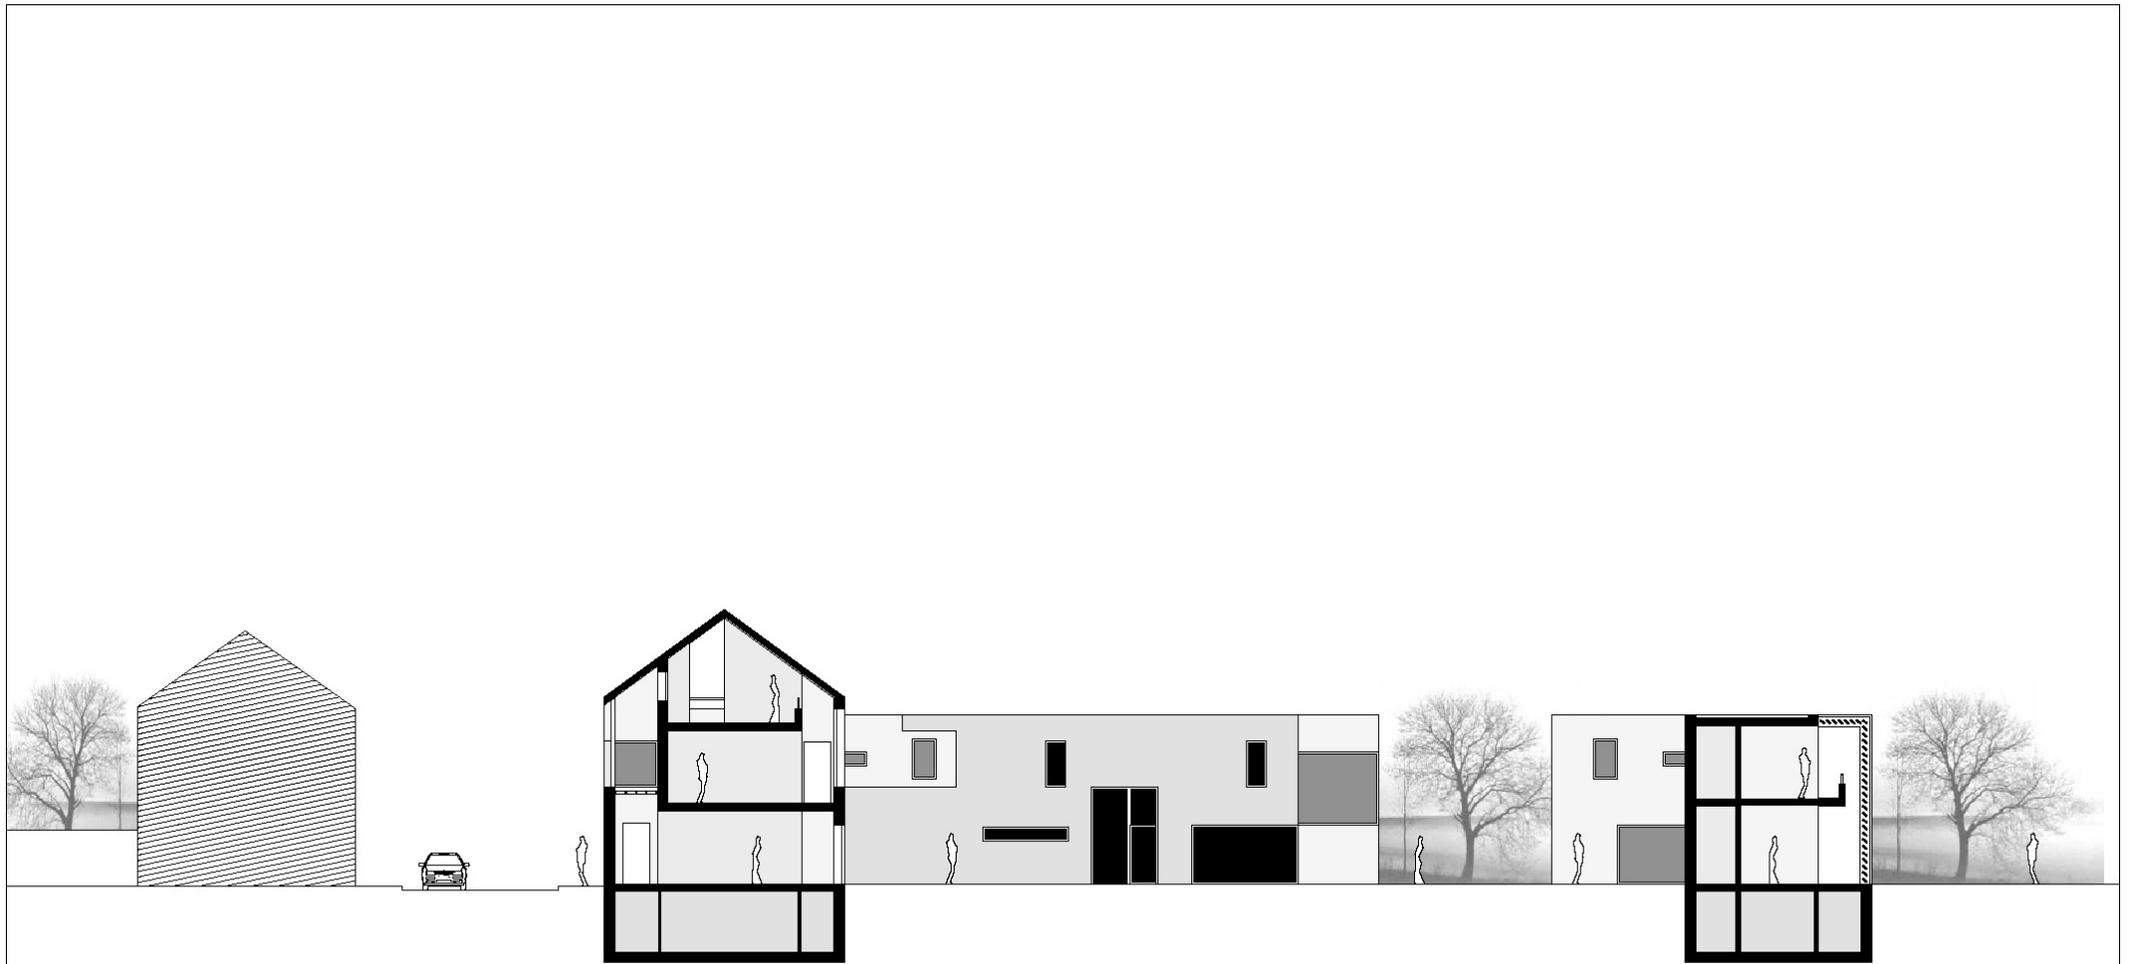



PLAN:	PROJEKT:
Schnitt	Wohnanlage Kambachstraße Eschweiler
DATUM:	BAUHERR:
MASSSTAB:	VERFASSER:
1 : 200	widynski - aachen - architekt

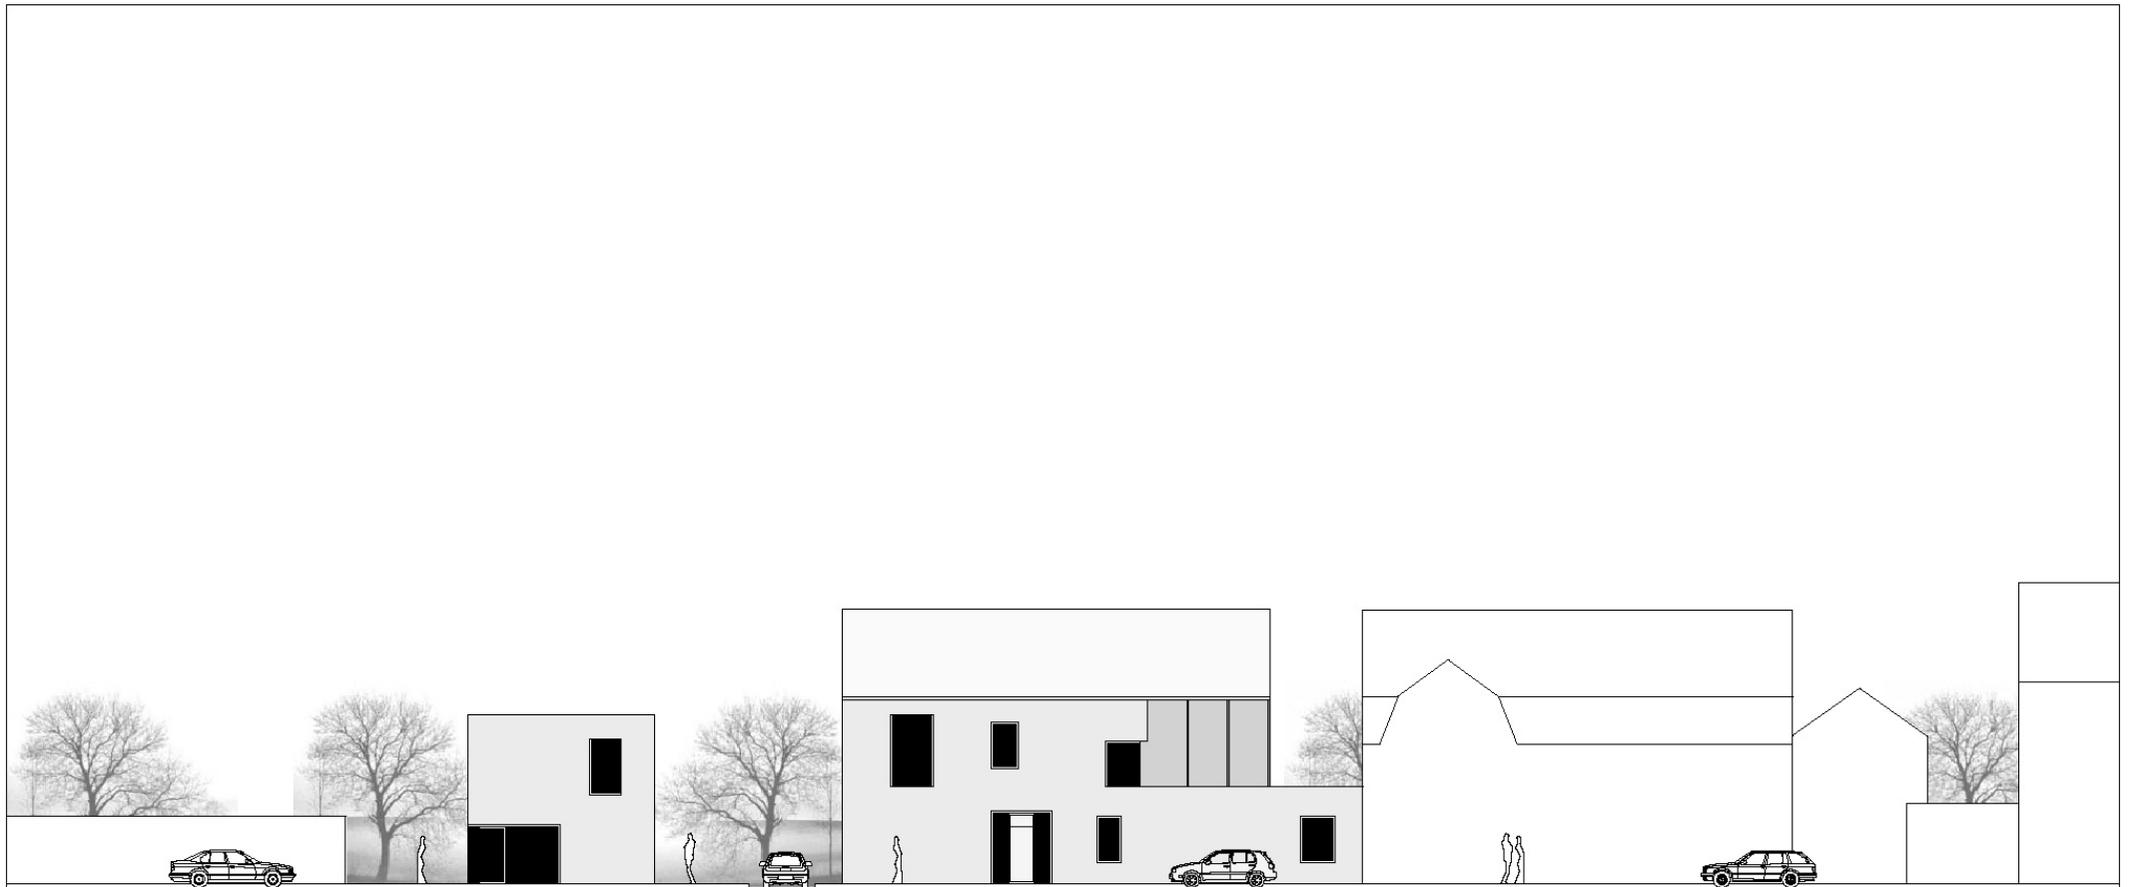

PLAN:	PROJEKT:
Ansicht Straße	Wohnanlage Kambachstraße Eschweiler
DATUM:	BAUHERR:
MASSSTAB:	VERFASSER:
1 : 200	widynski - aachen - architekt

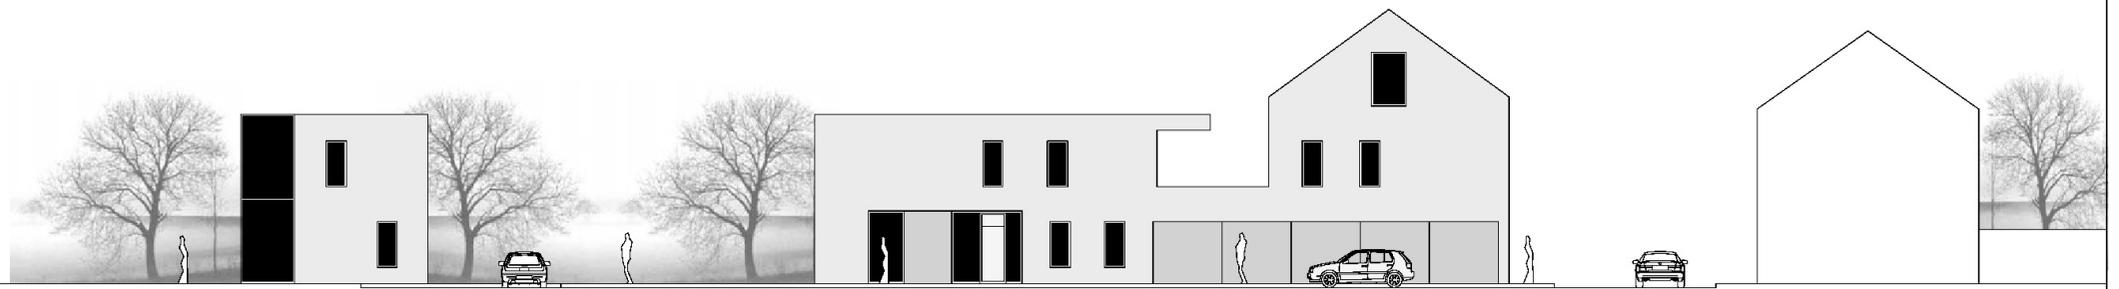



PLAN:	PROJEKT:
Ansicht Nord	Wohnanlage Kambachstraße Eschweiler
DATUM:	BAUHERR:
MASSTAB:	VERFASSER:
1 : 200	widynski - aachen - architekt

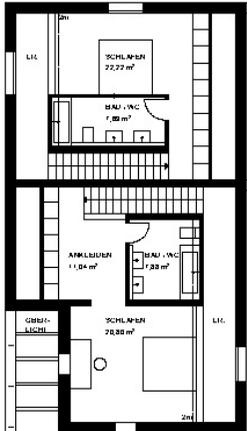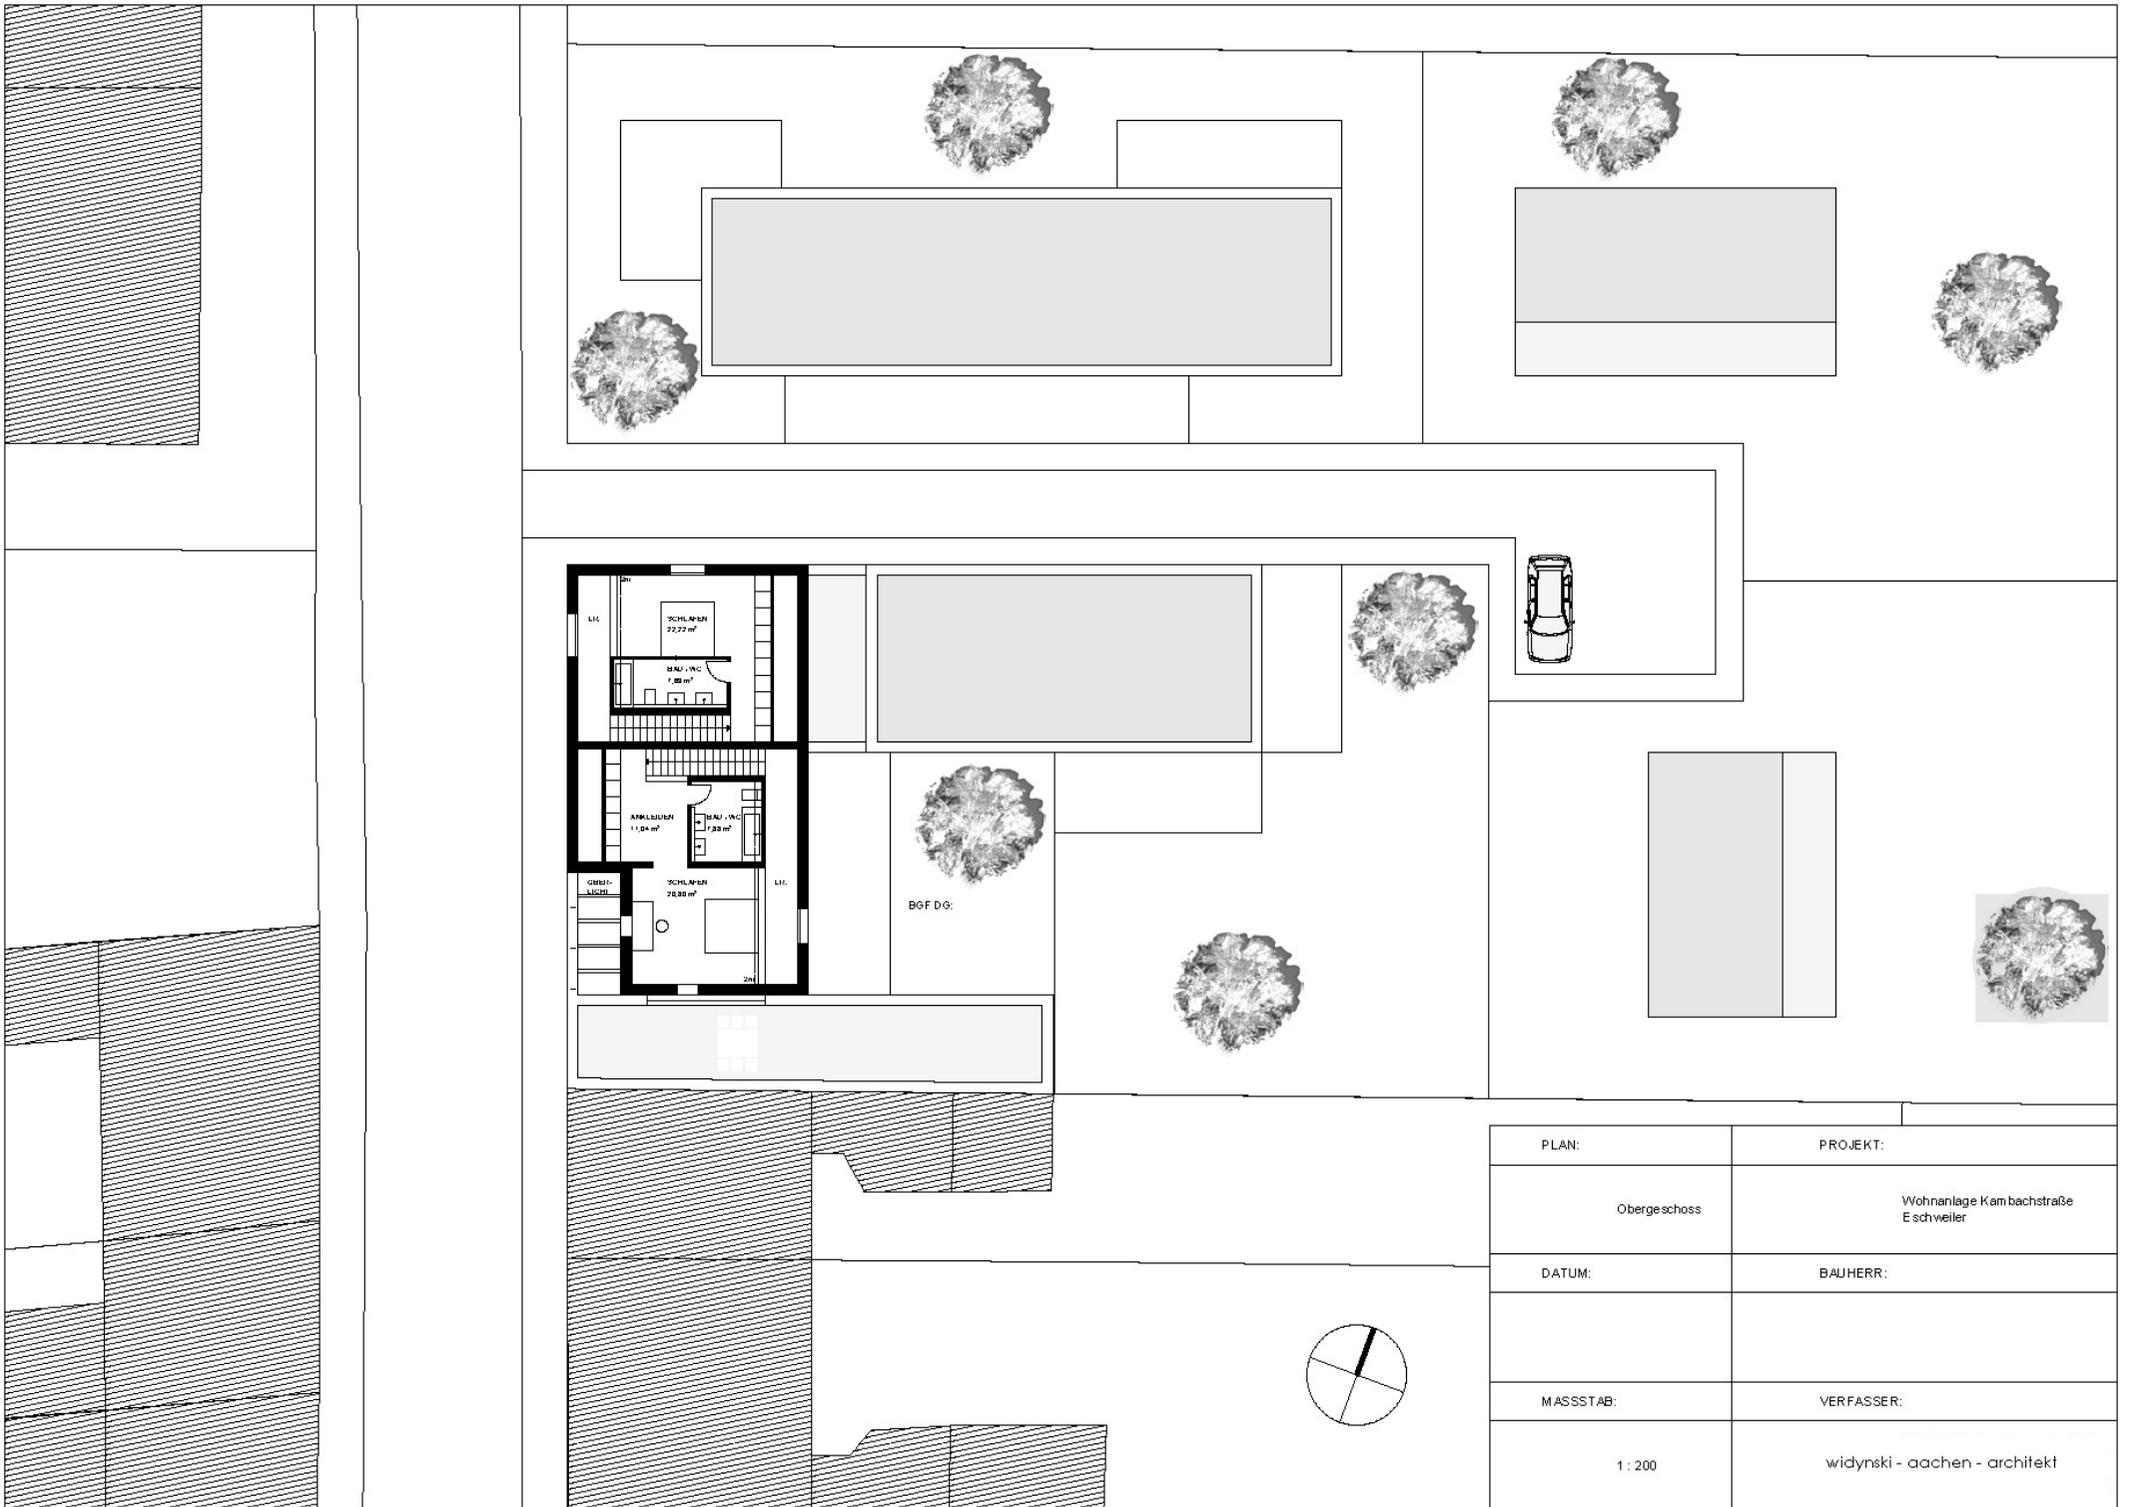

PLAN:	PROJEKT:
Obergeschoss	Wohnanlage Kam bachstraße Eschweiler
DATUM:	BAUHERR:
MASSTAB:	VERFASSER:
1 : 200	widynski - aachen - architekt




PLAN:	PROJEKT:
Obergeschoss	Wohnanlage Kambachstraße Eschweiler
DATUM:	BAUHERR:
MASSTAB:	VERFASSER:
1 : 200	widynski - aachen - architekt

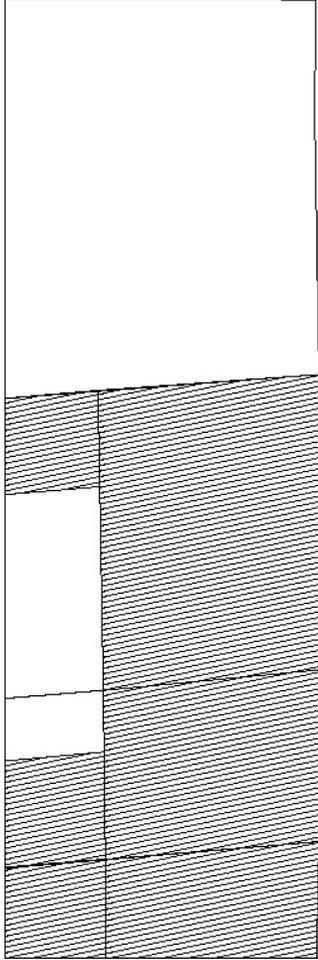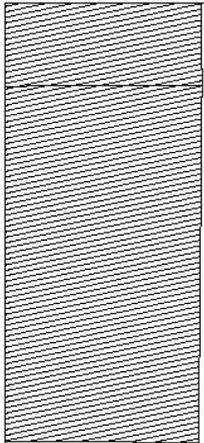

PLAN:	PROJEKT:
Erdgeschoss	Wohnanlage Kambachstraße Eschweiler
DATUM:	BAUHERR:
MASSSTAB:	VERFASSER:
1 : 200	widynski - aachen - architekt



PLAN:	PROJEKT:
Lageplan Erweiterung 1	Wohnanlage Kambaachstraße Eschweiler
DATUM:	BAUHERR:
MASSTAB:	VERFASSER:
1:500	widynski - aachen - architekt

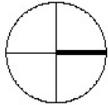

PLAN:	PROJEKT:
Lageplan Erweiterung 1	Wohnanlage Kambachstraße Eschweiler
DATUM:	BAUHERR:
MASSSTAB:	VERFASSER:
1 : 1000	widynski - aachen - architekt